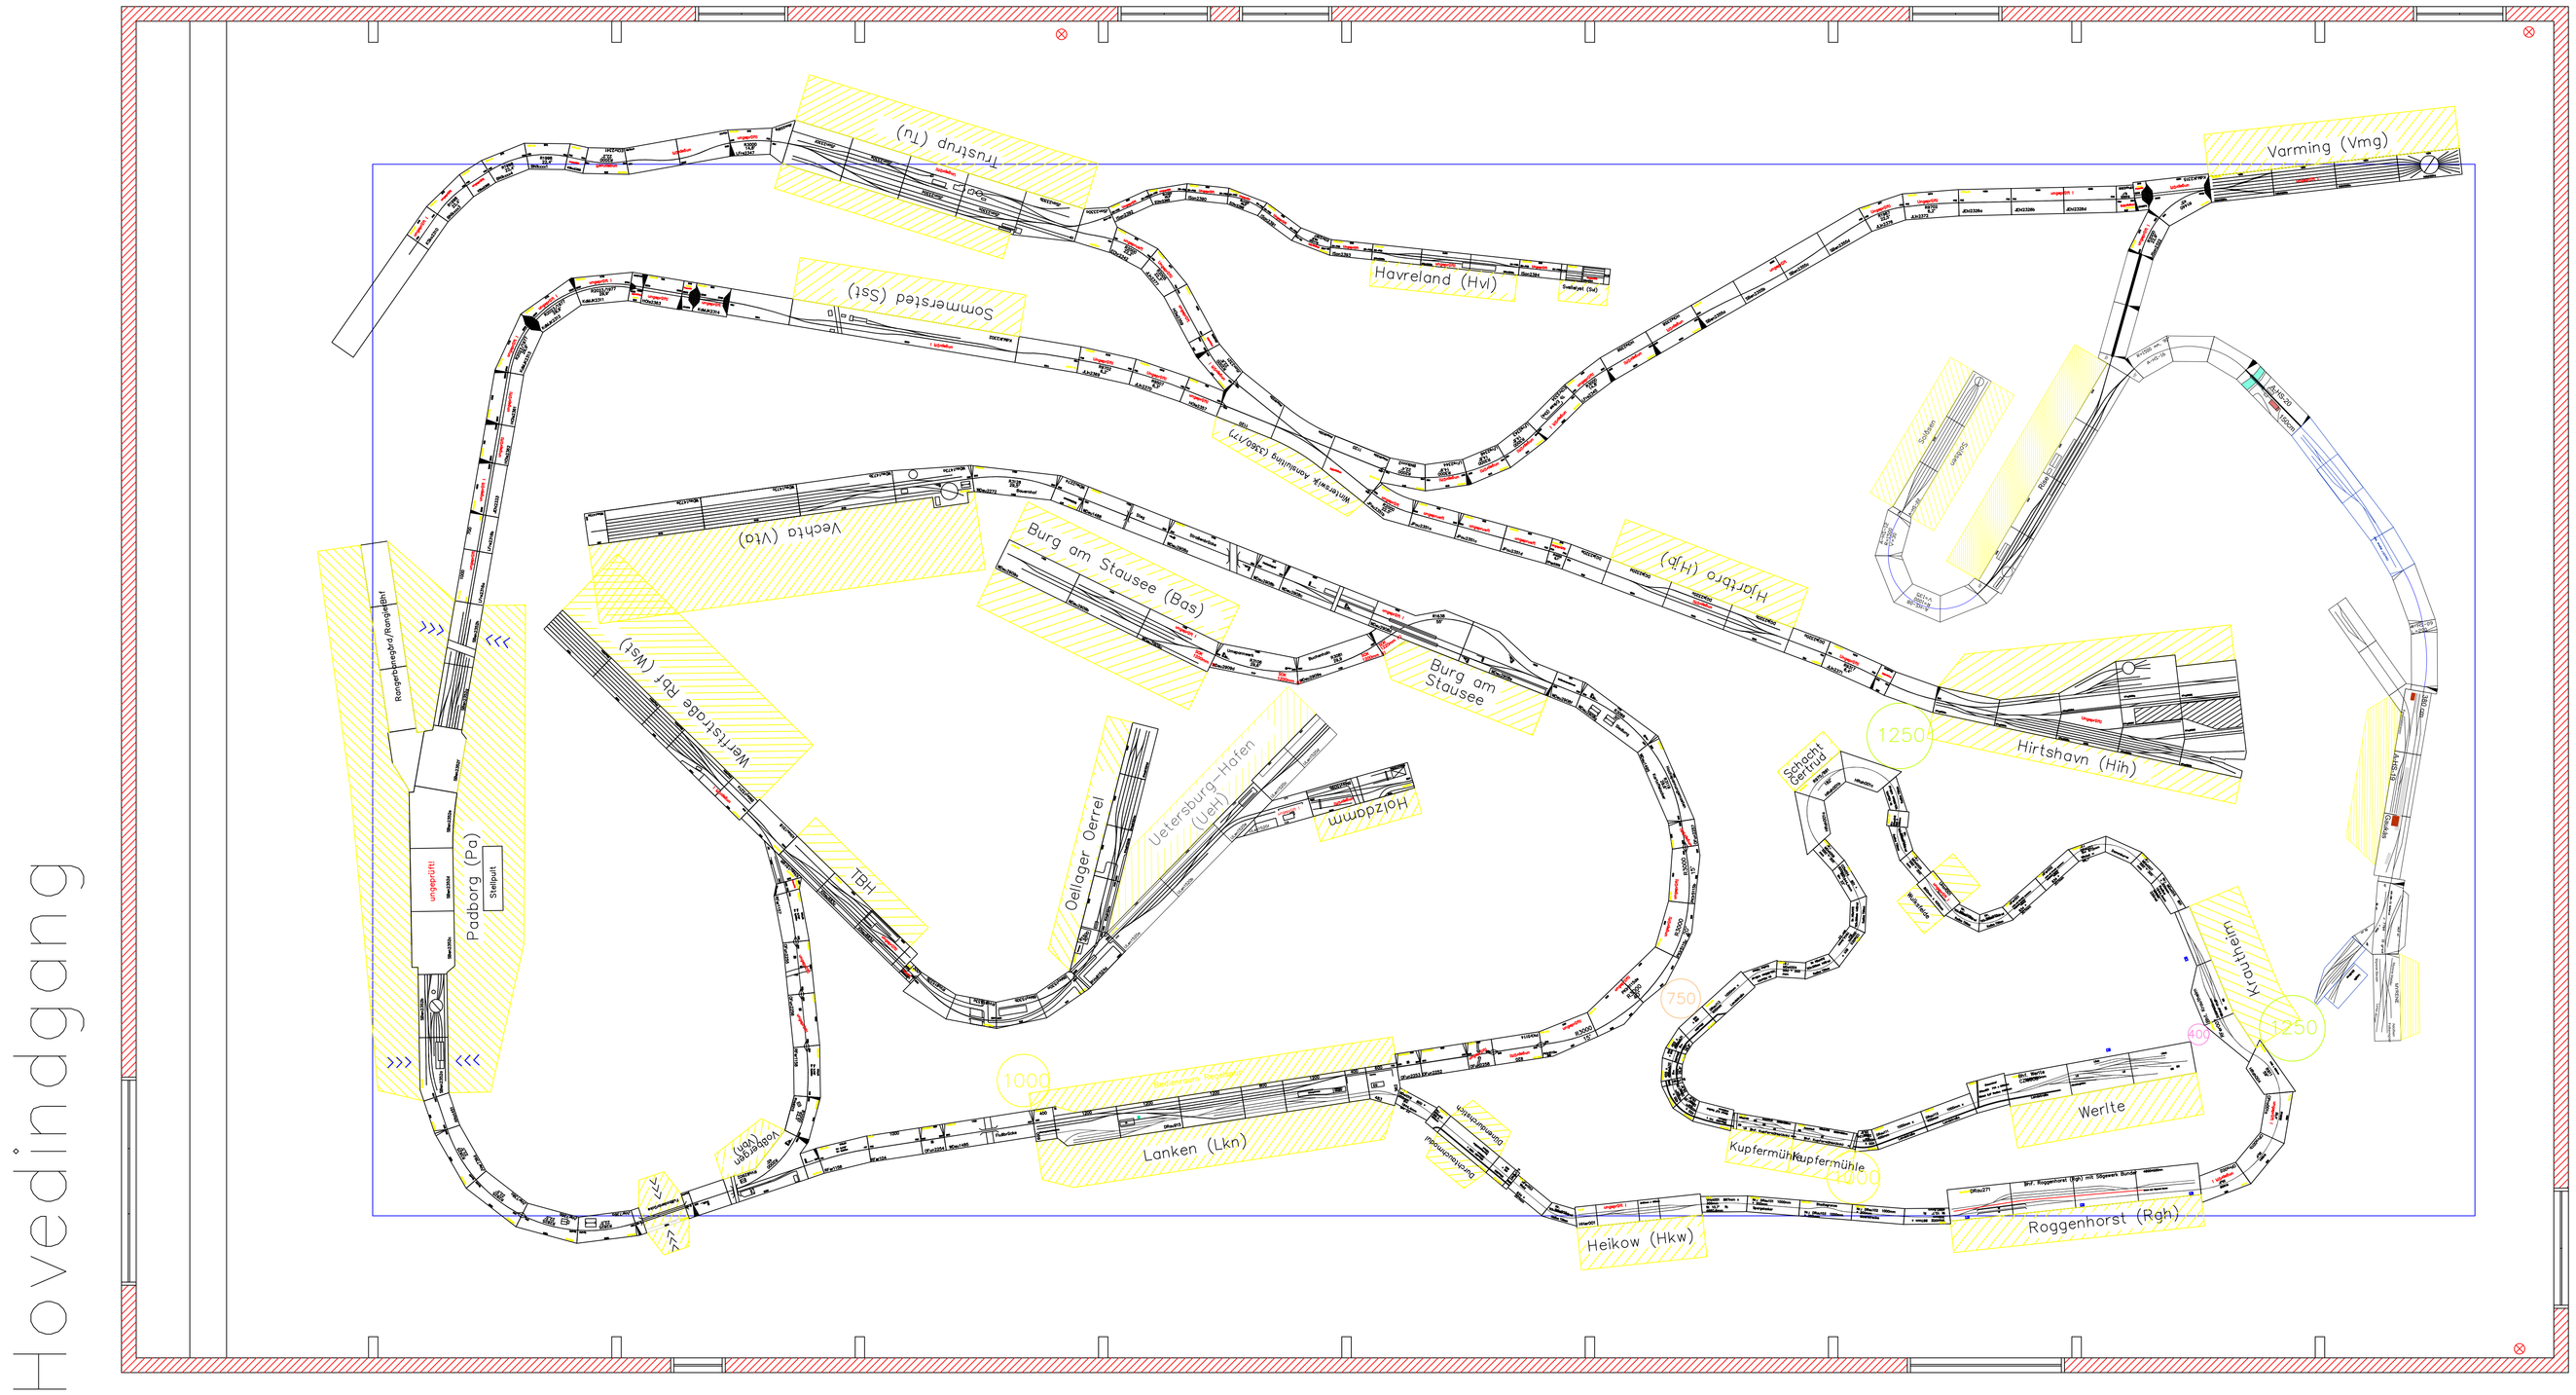

Til Hal 2

Date	Sign	Revision
28.01.2010	MDet	HOe Arrangement

Kd Mjk

Kolding Modeljernbaneklub

KFUM Hallerne
Layout - FREMO- 2010

Scale: 1 : 50

	Date	Name
Drawn	11.01.2008	BC A1++
Checked		
Standard		

Drawing no:

KFUM - Hal 1